
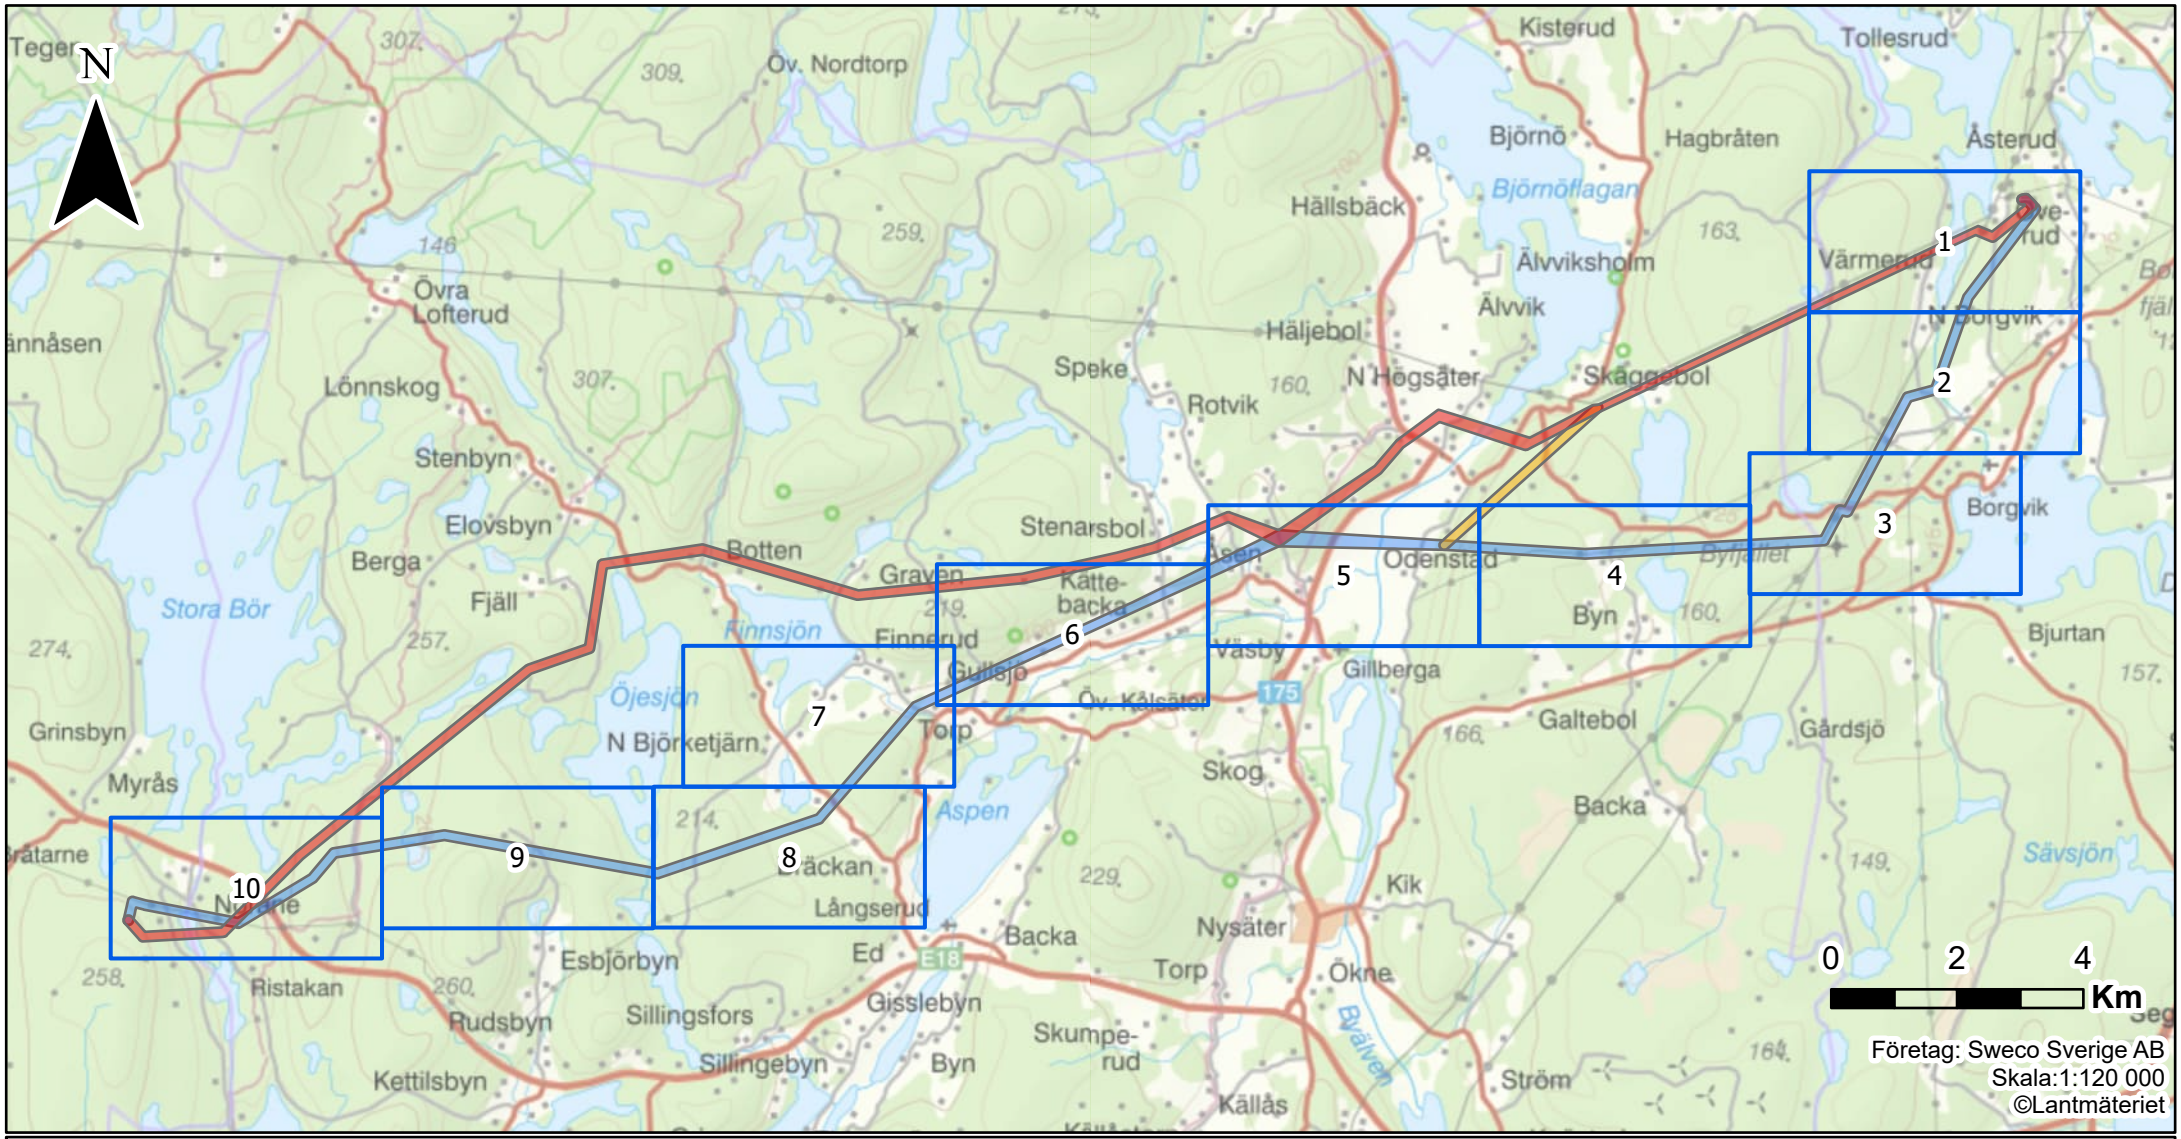


Kartbladsindelning stråk B

Stråk A (förordat)

Stråk A1


Stråk B

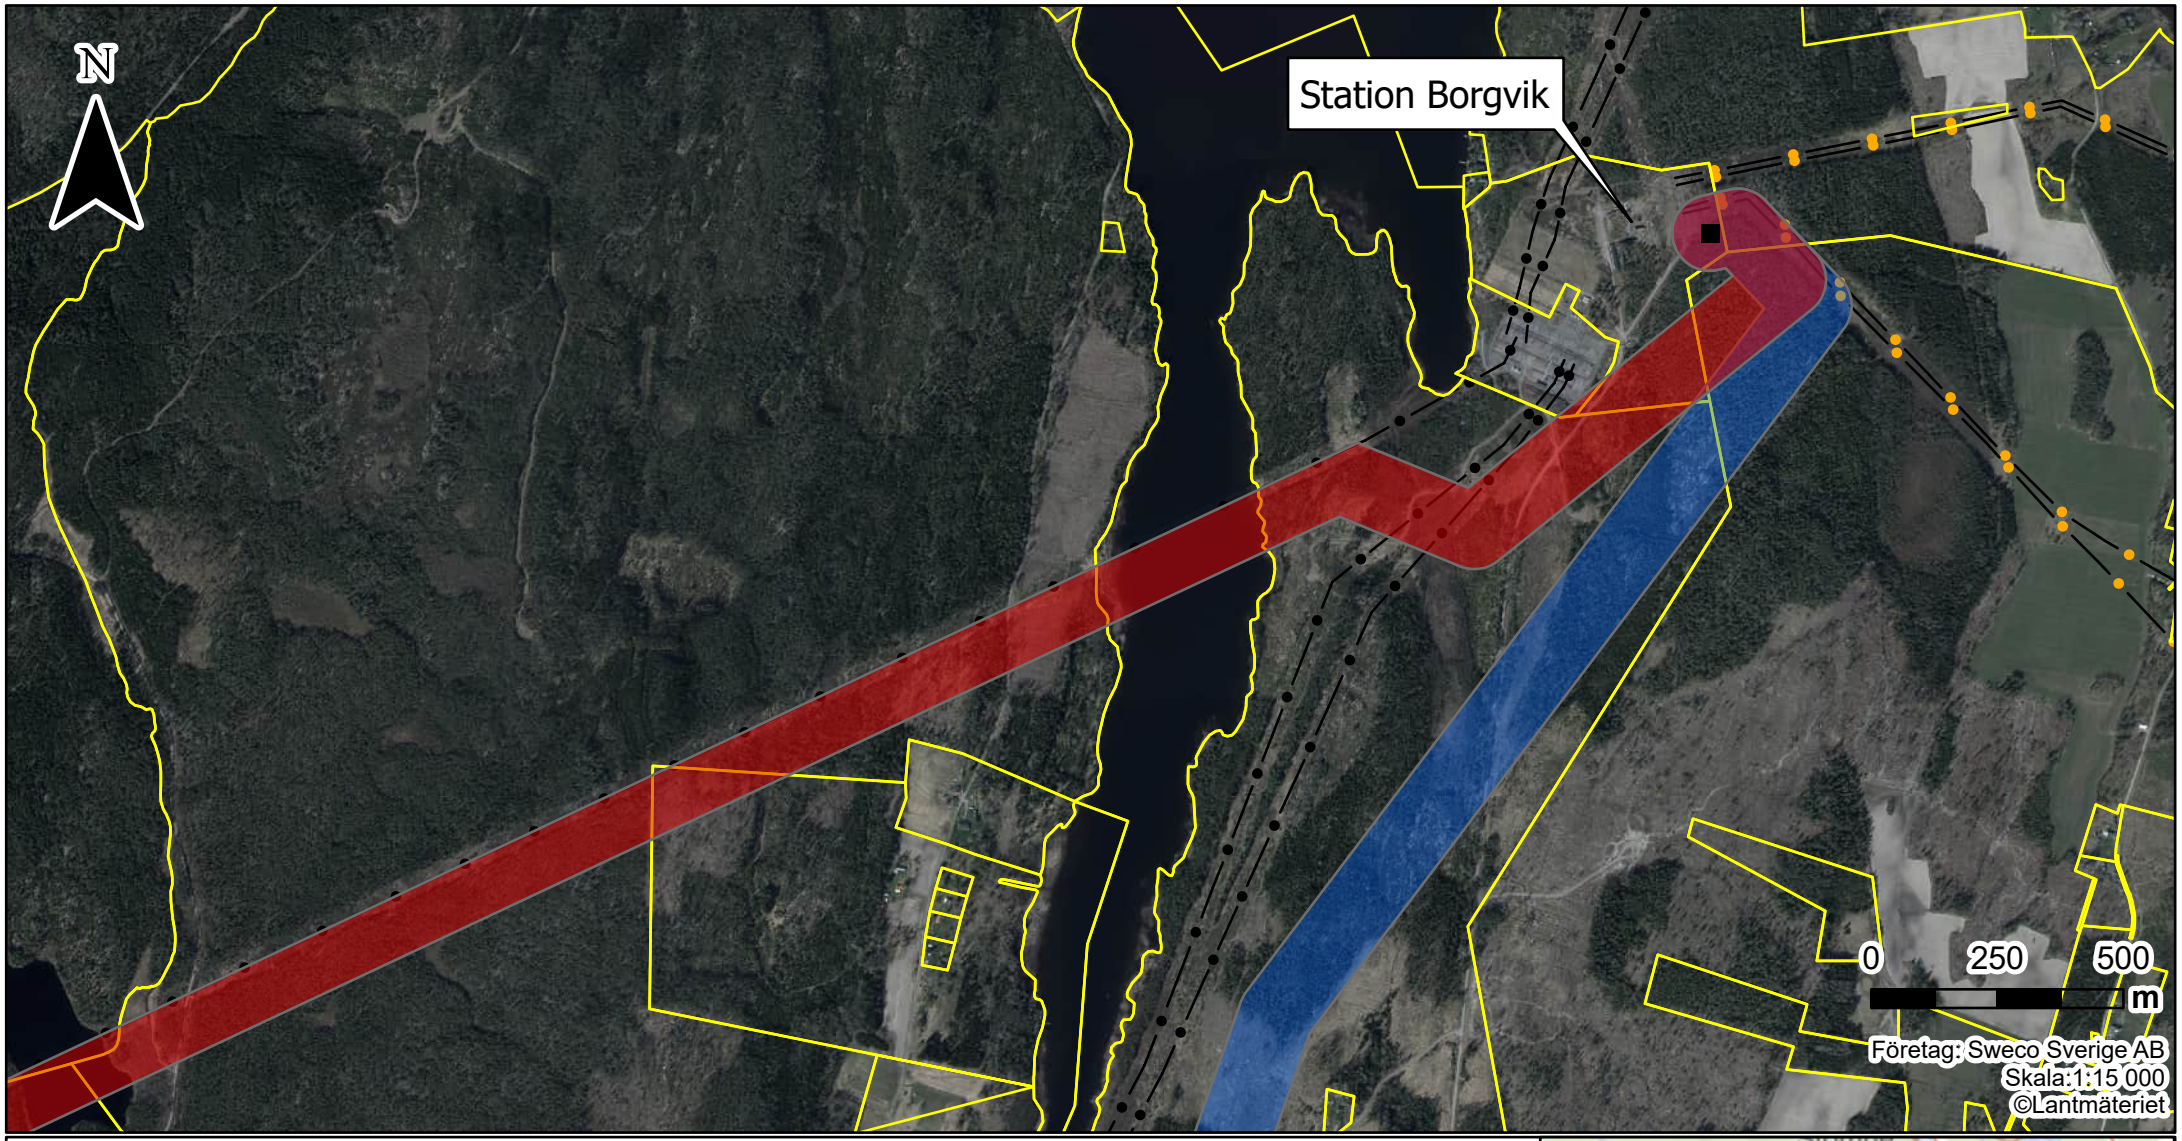


Bilaga 7b. Fastighetsgränser

Teckenförklaring

- Stråk A (förordat)
- Stråk B
- Station
- Fastighetsgränser och samfällighetsområden
- Befintlig regionnätsledning
- Befintlig stamätsledning

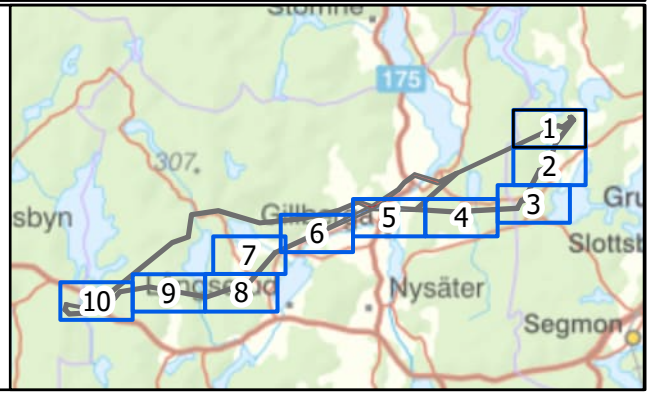


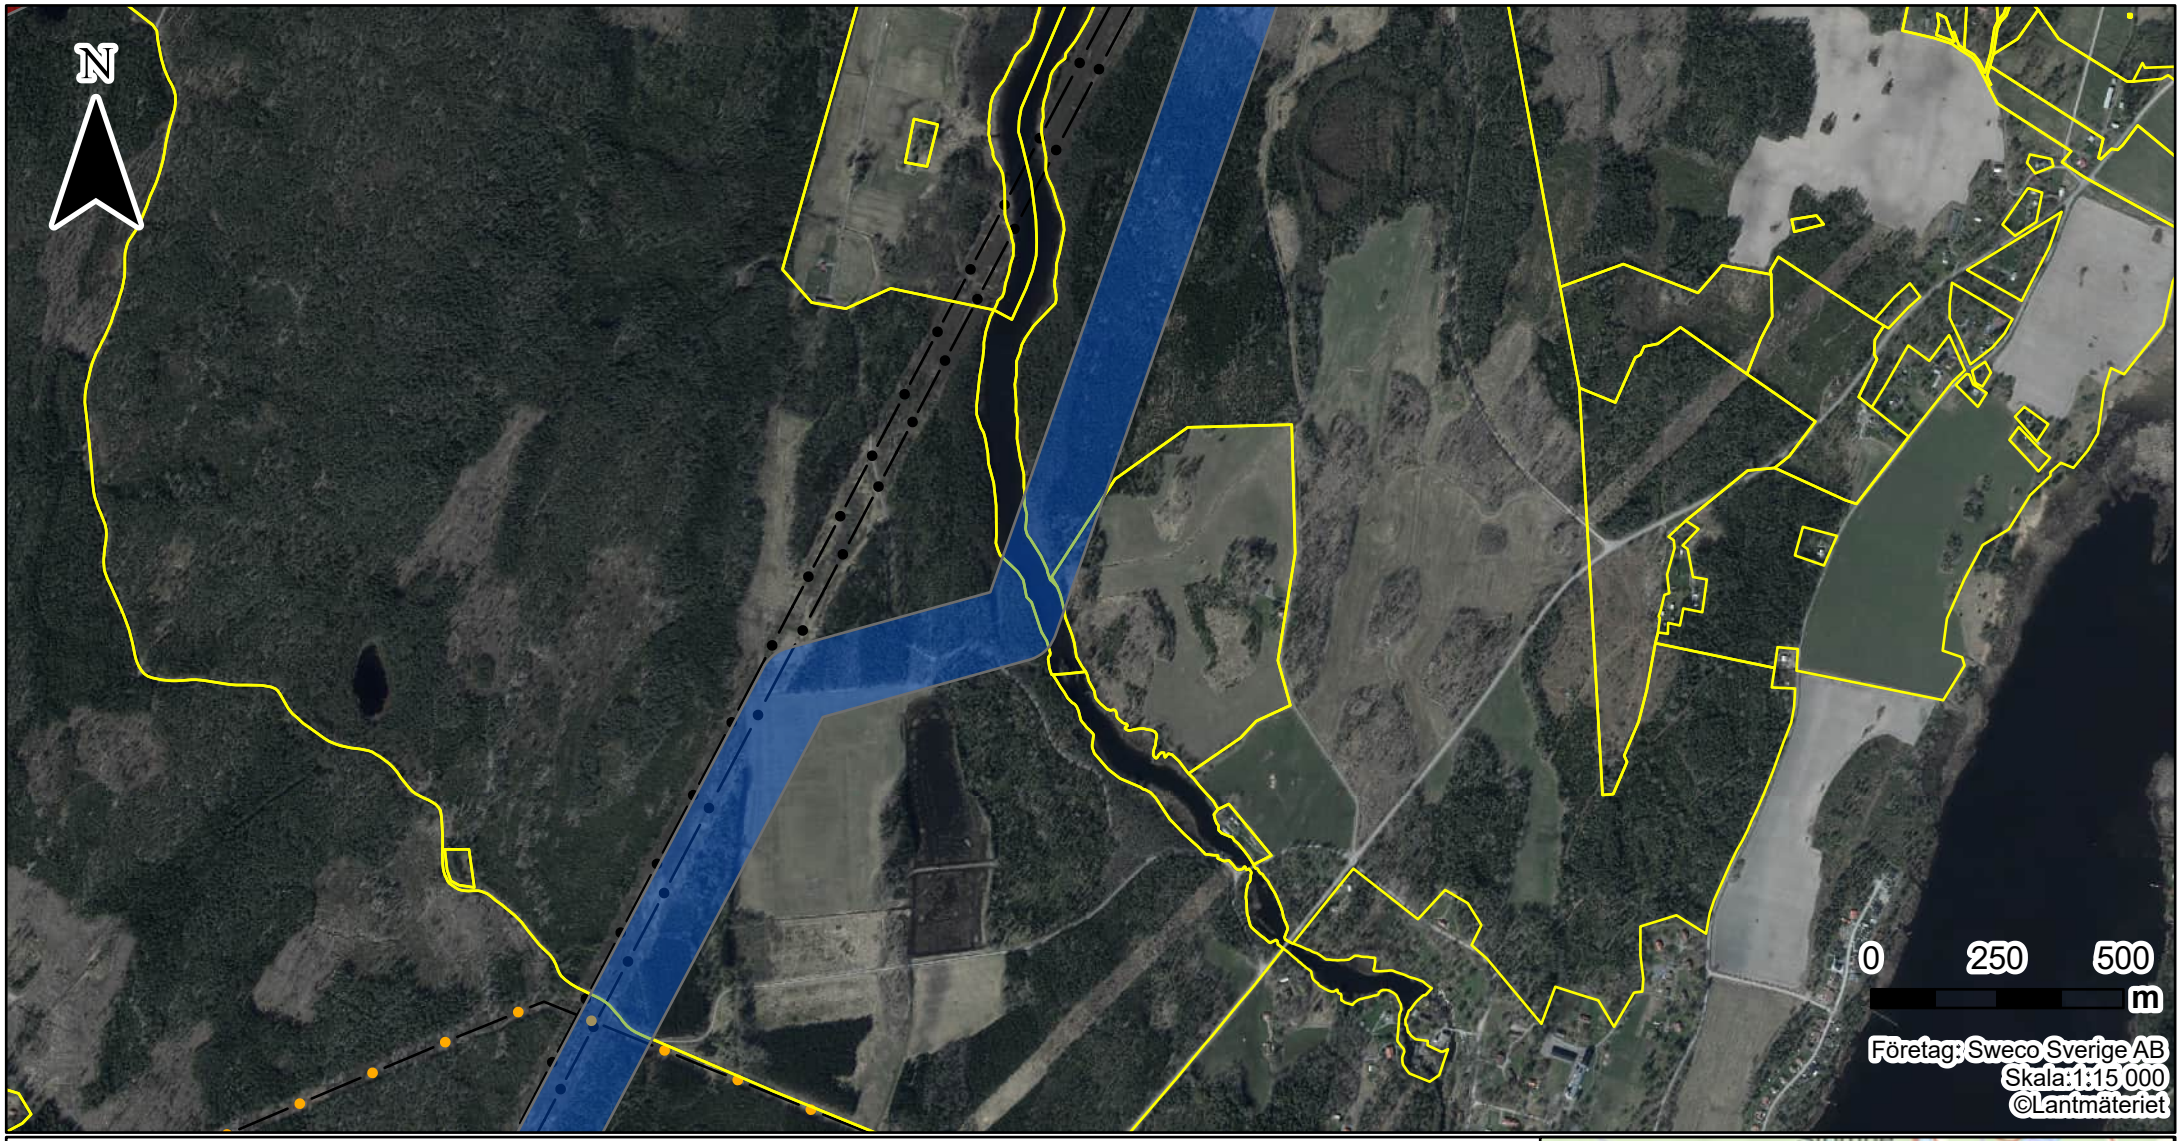


Bilaga 7b. Fastighetsgränser

Teckenförklaring

- Stråk A (förordat)
- Stråk B
- Station
- Fastighetsgränser och samfällighetsområden
- Befintlig regionnätsledning
- Befintlig stamätsledning

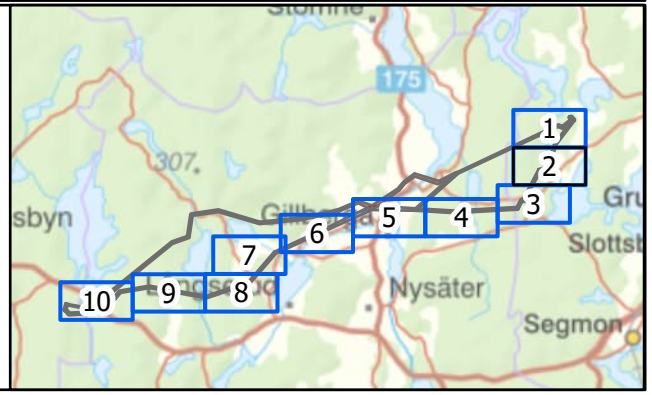


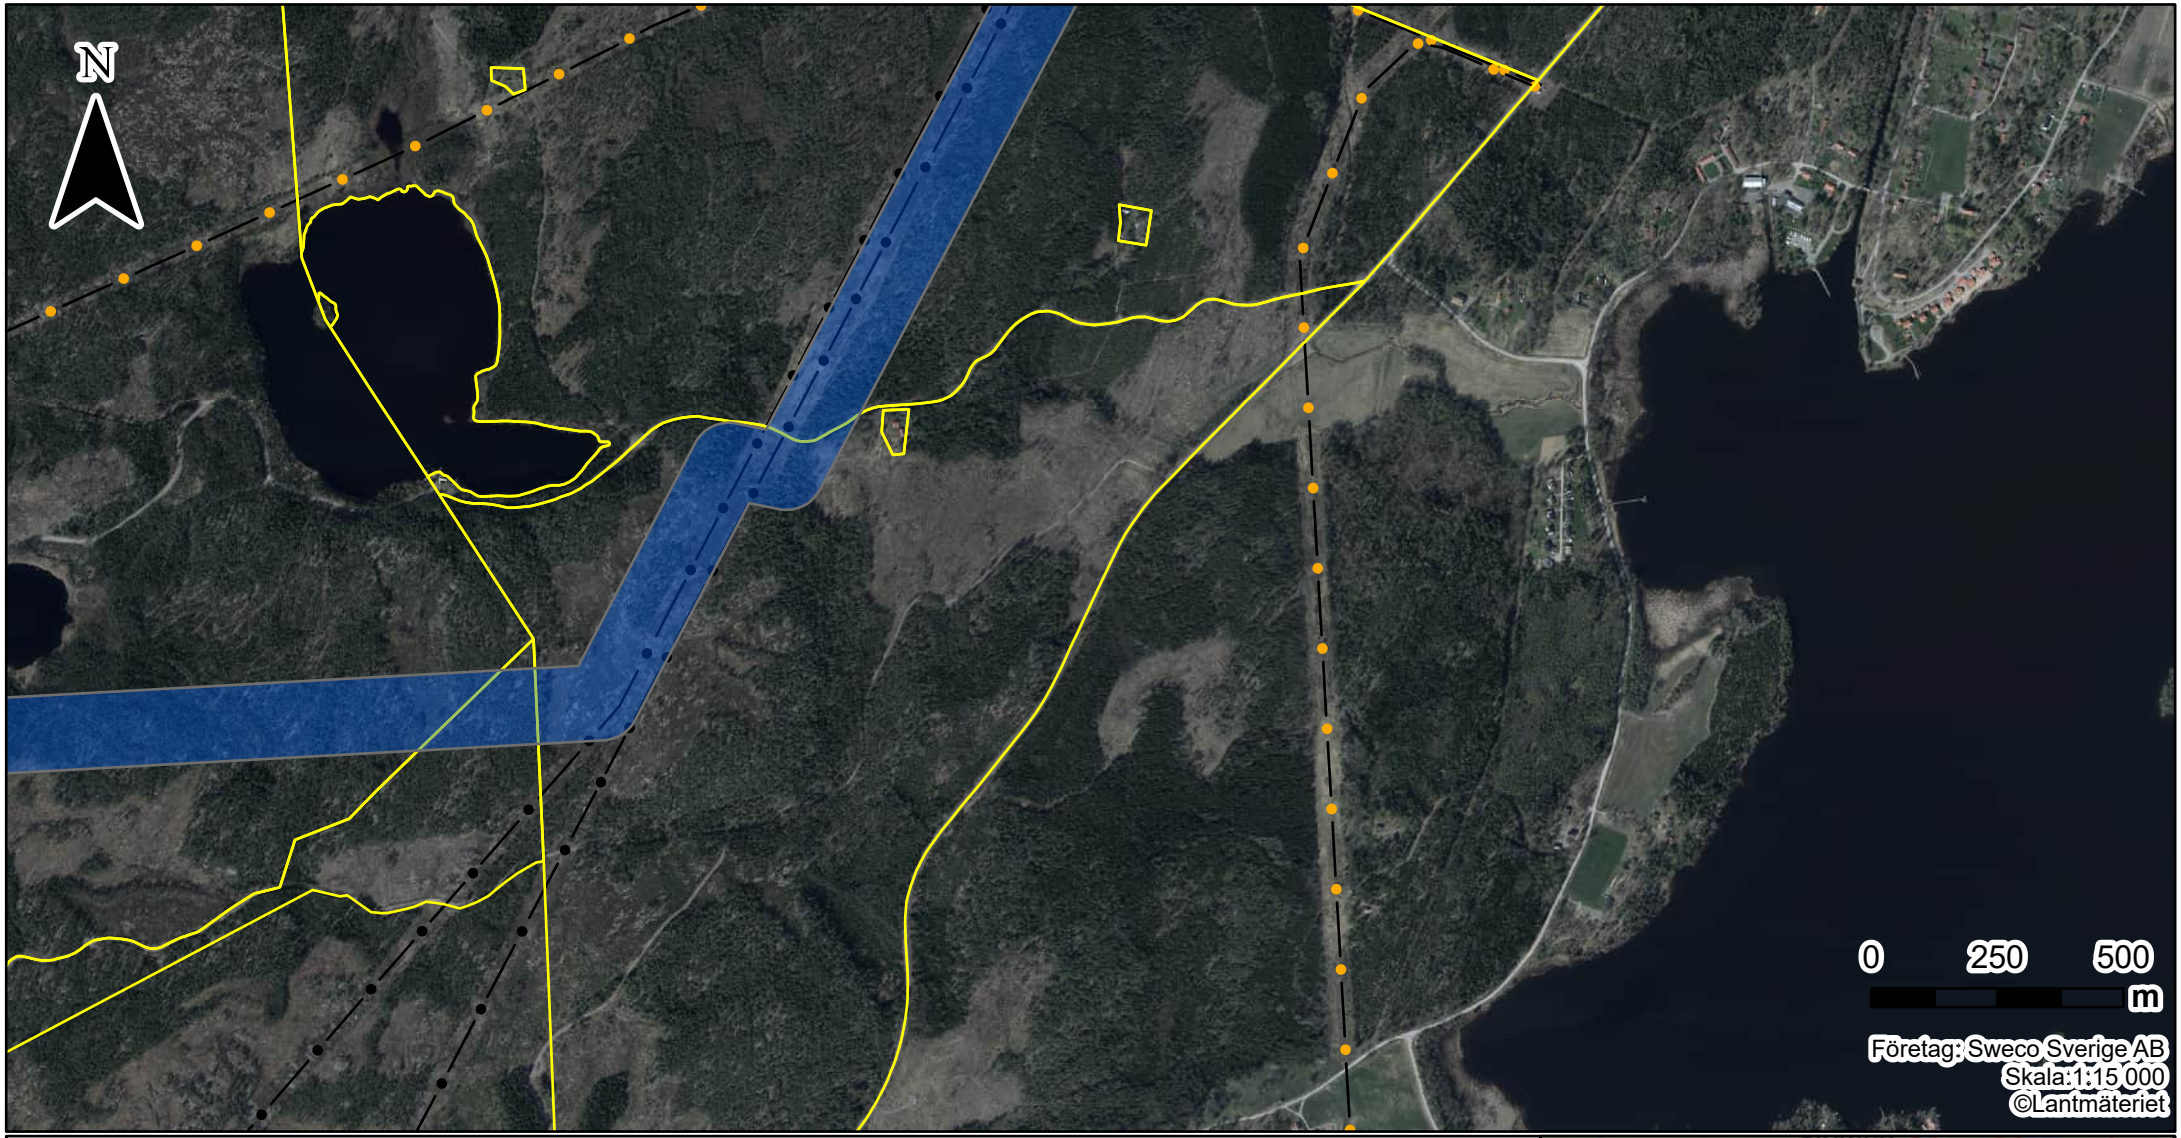


Bilaga 7b. Fastighetsgränser

Teckenförklaring

- Stråk B
- Station
- Fastighetsgränser och samfällighetsområden
- Befintlig regionnätsledning
- Befintlig stamätsledning

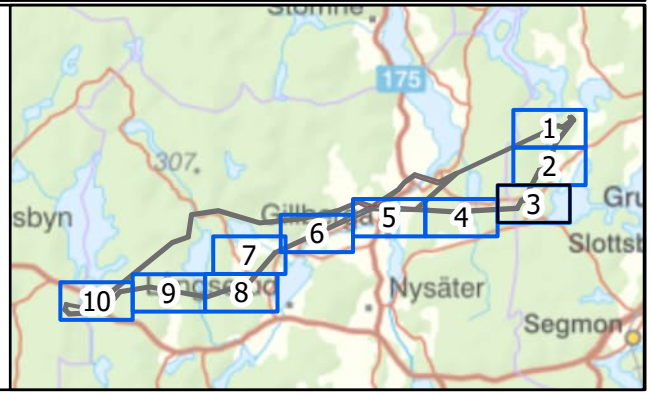


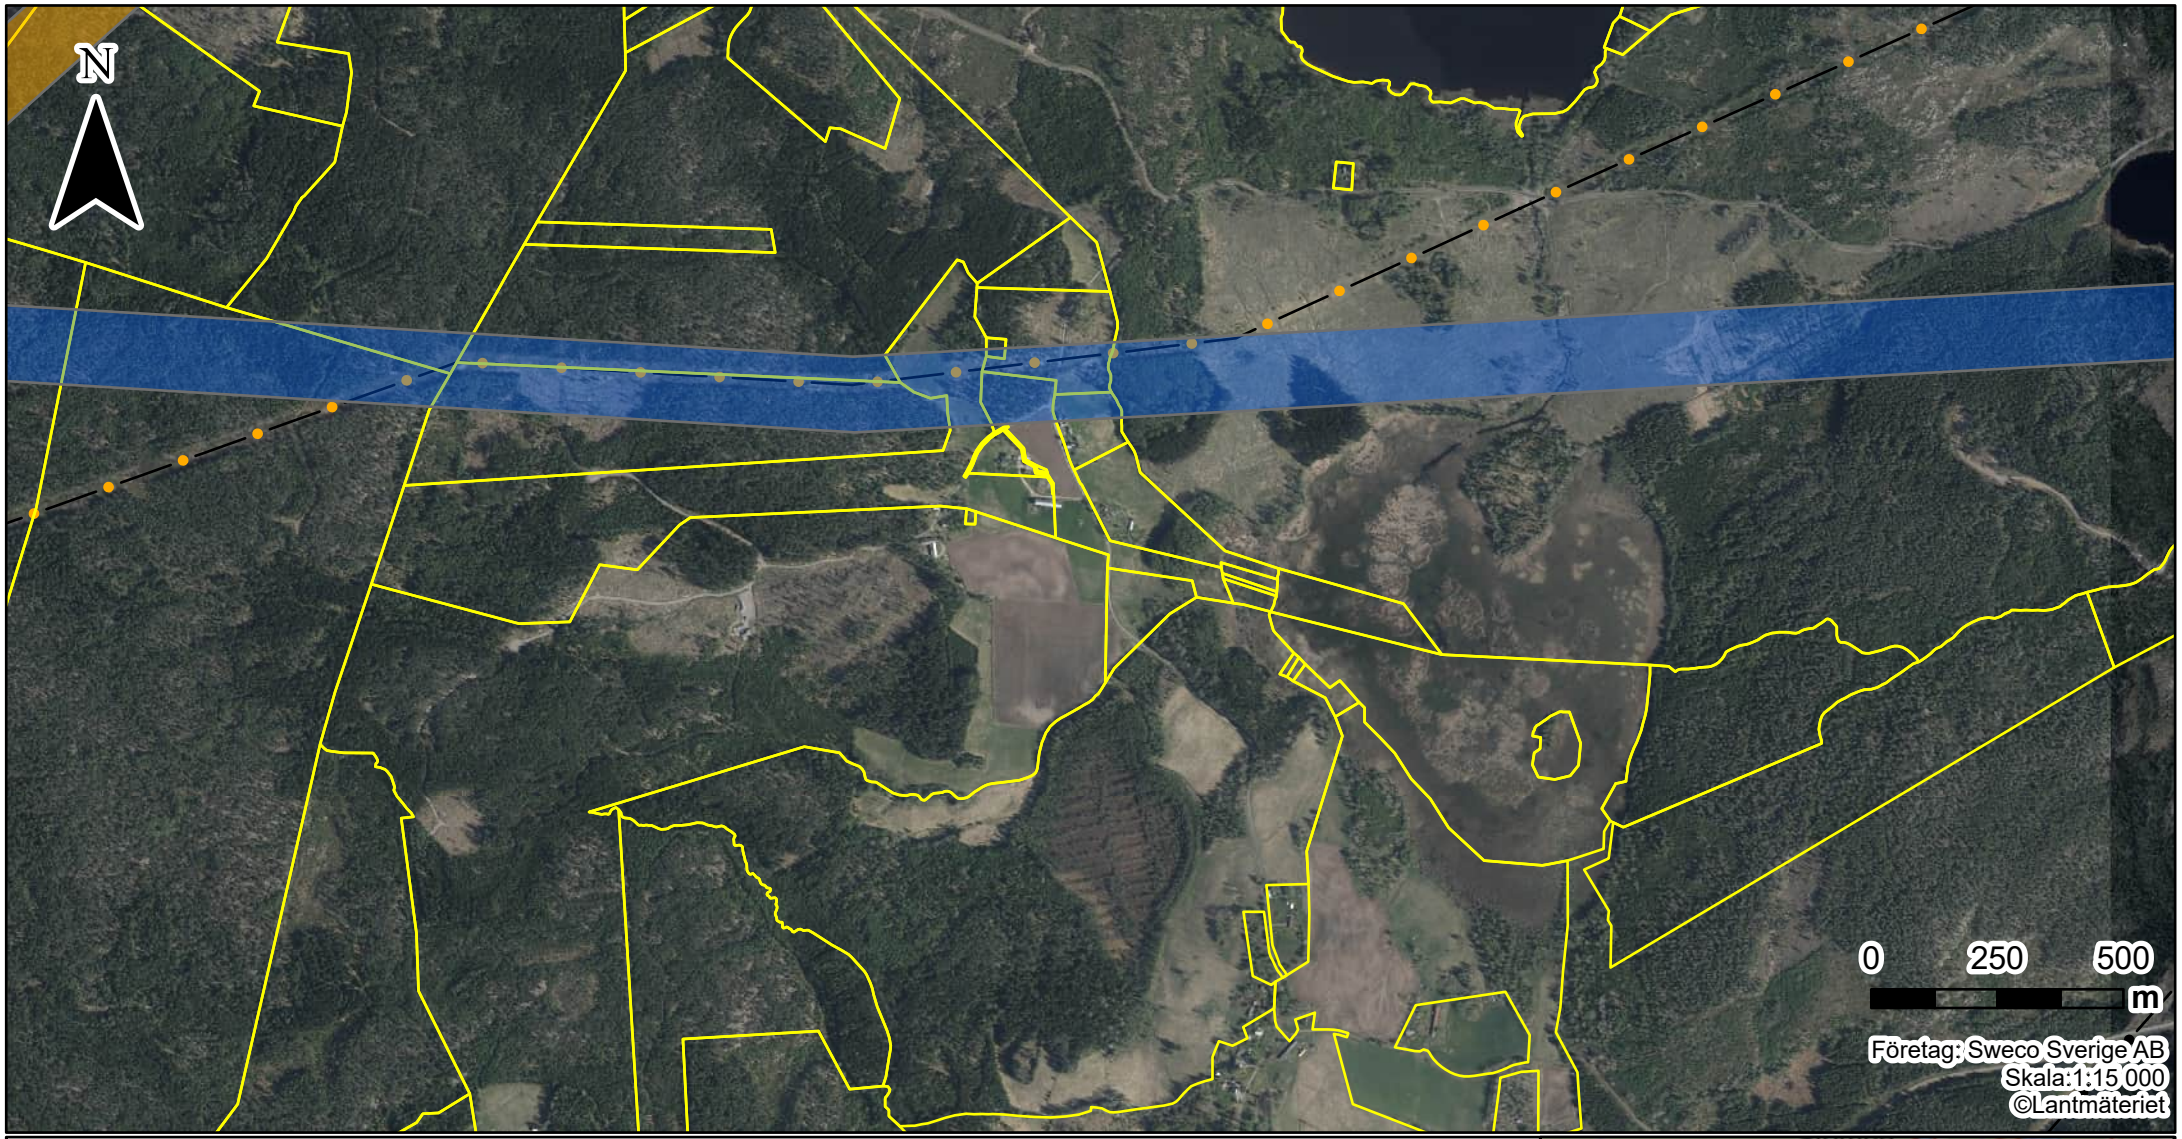


Bilaga 7b. Fastighetsgränser

Teckenförklaring

- Stråk A1
- Stråk B
- Station
- Fastighetsgränser och samfällighetsområden
- Befintlig regionnätsledning
- Befintlig stamätsledning

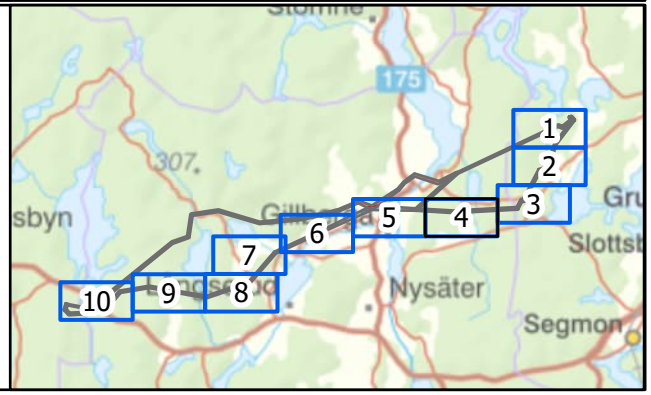


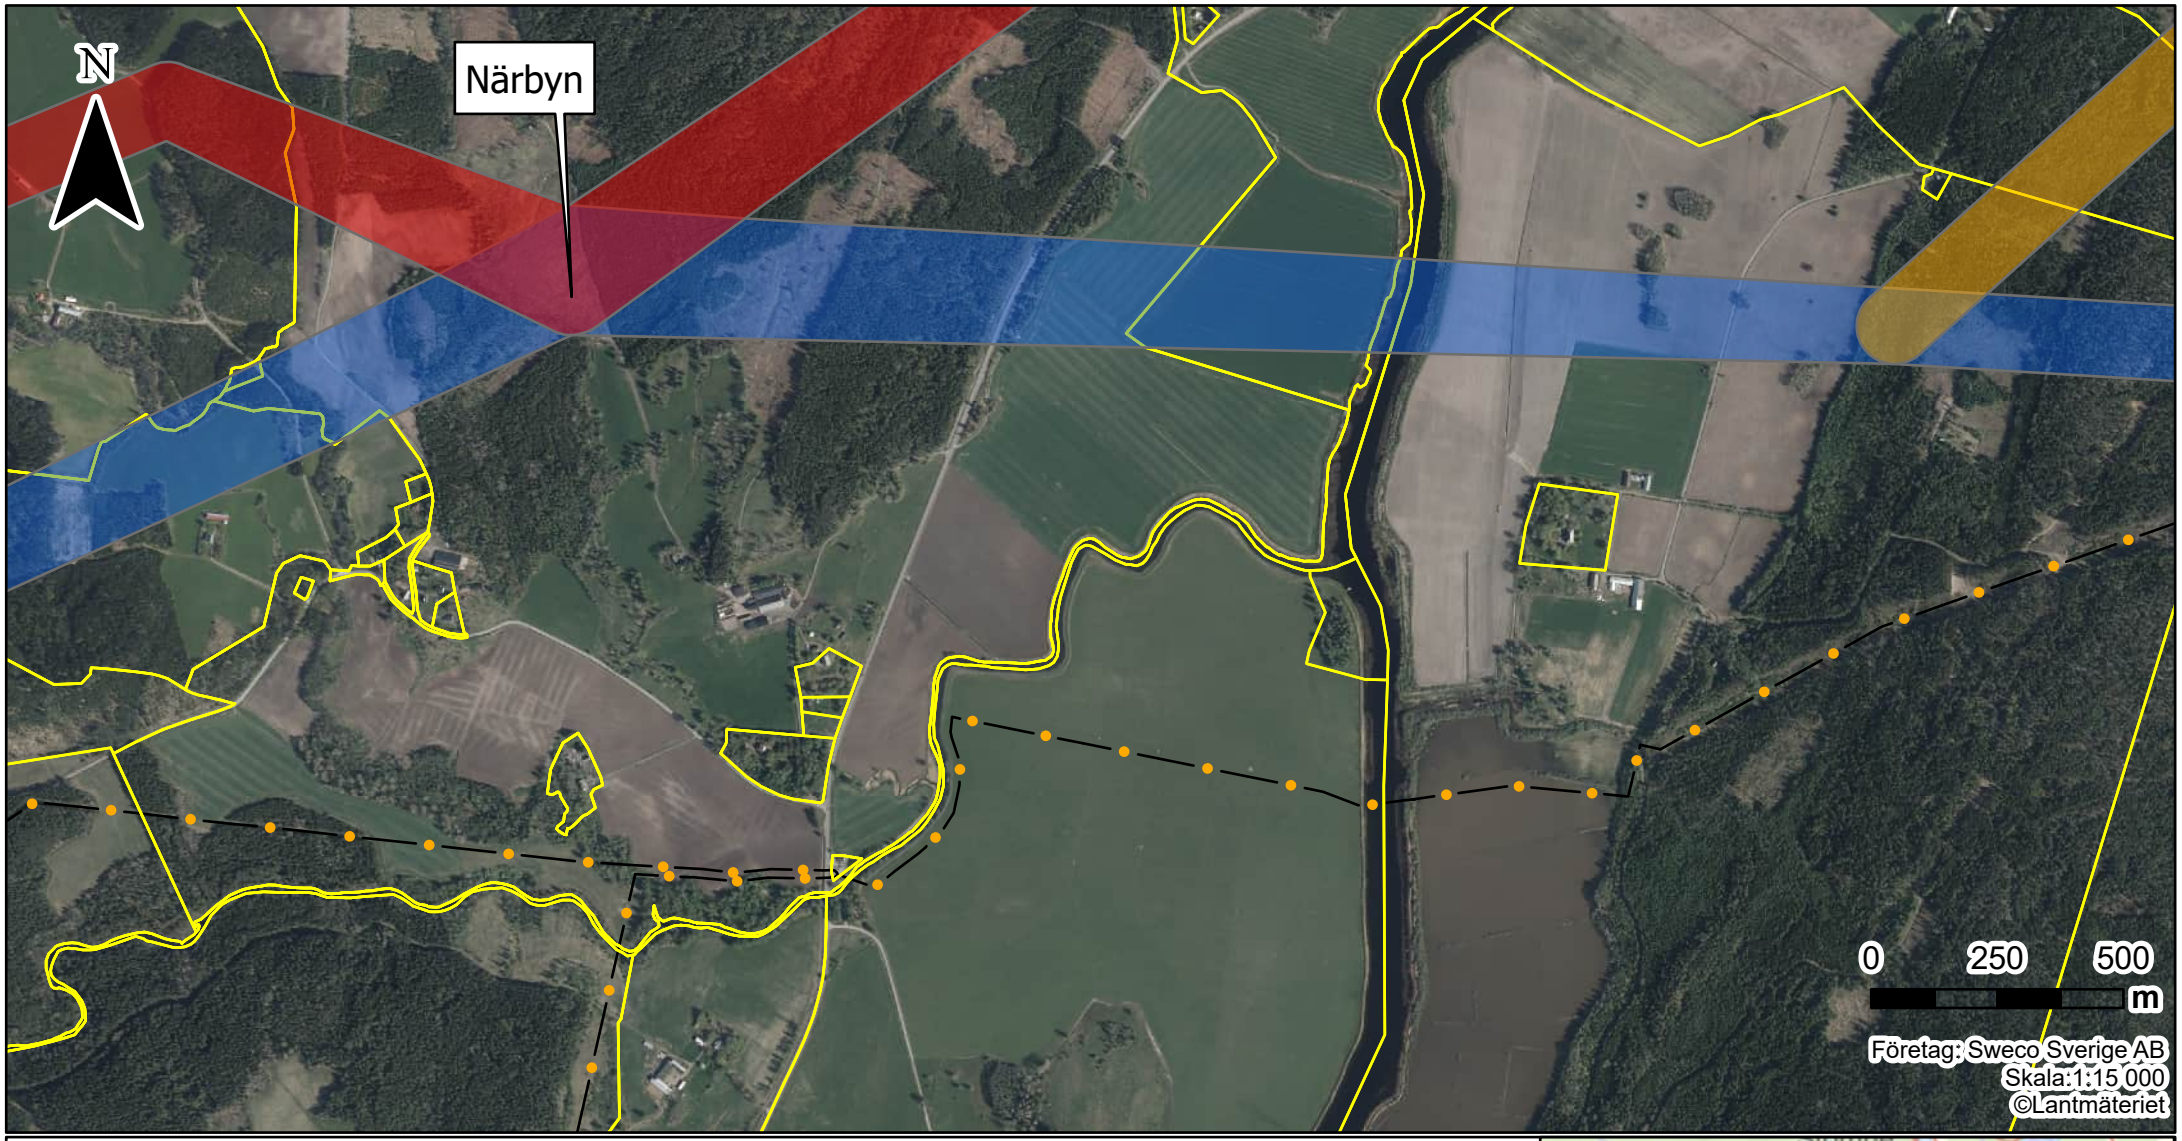


Bilaga 7b. Fastighetsgränser

Teckenförklaring

- Stråk A (förordat)
- Stråk A1
- Stråk B
- Station
- Fastighetsgränser och samfällighetsområden
- Befintlig regionnätsledning
- Befintlig stamätsledning

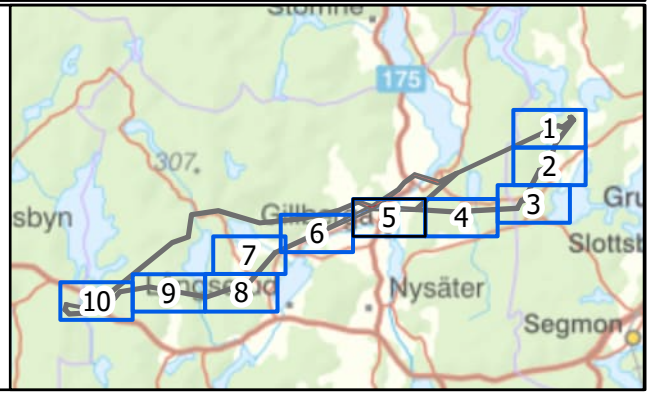


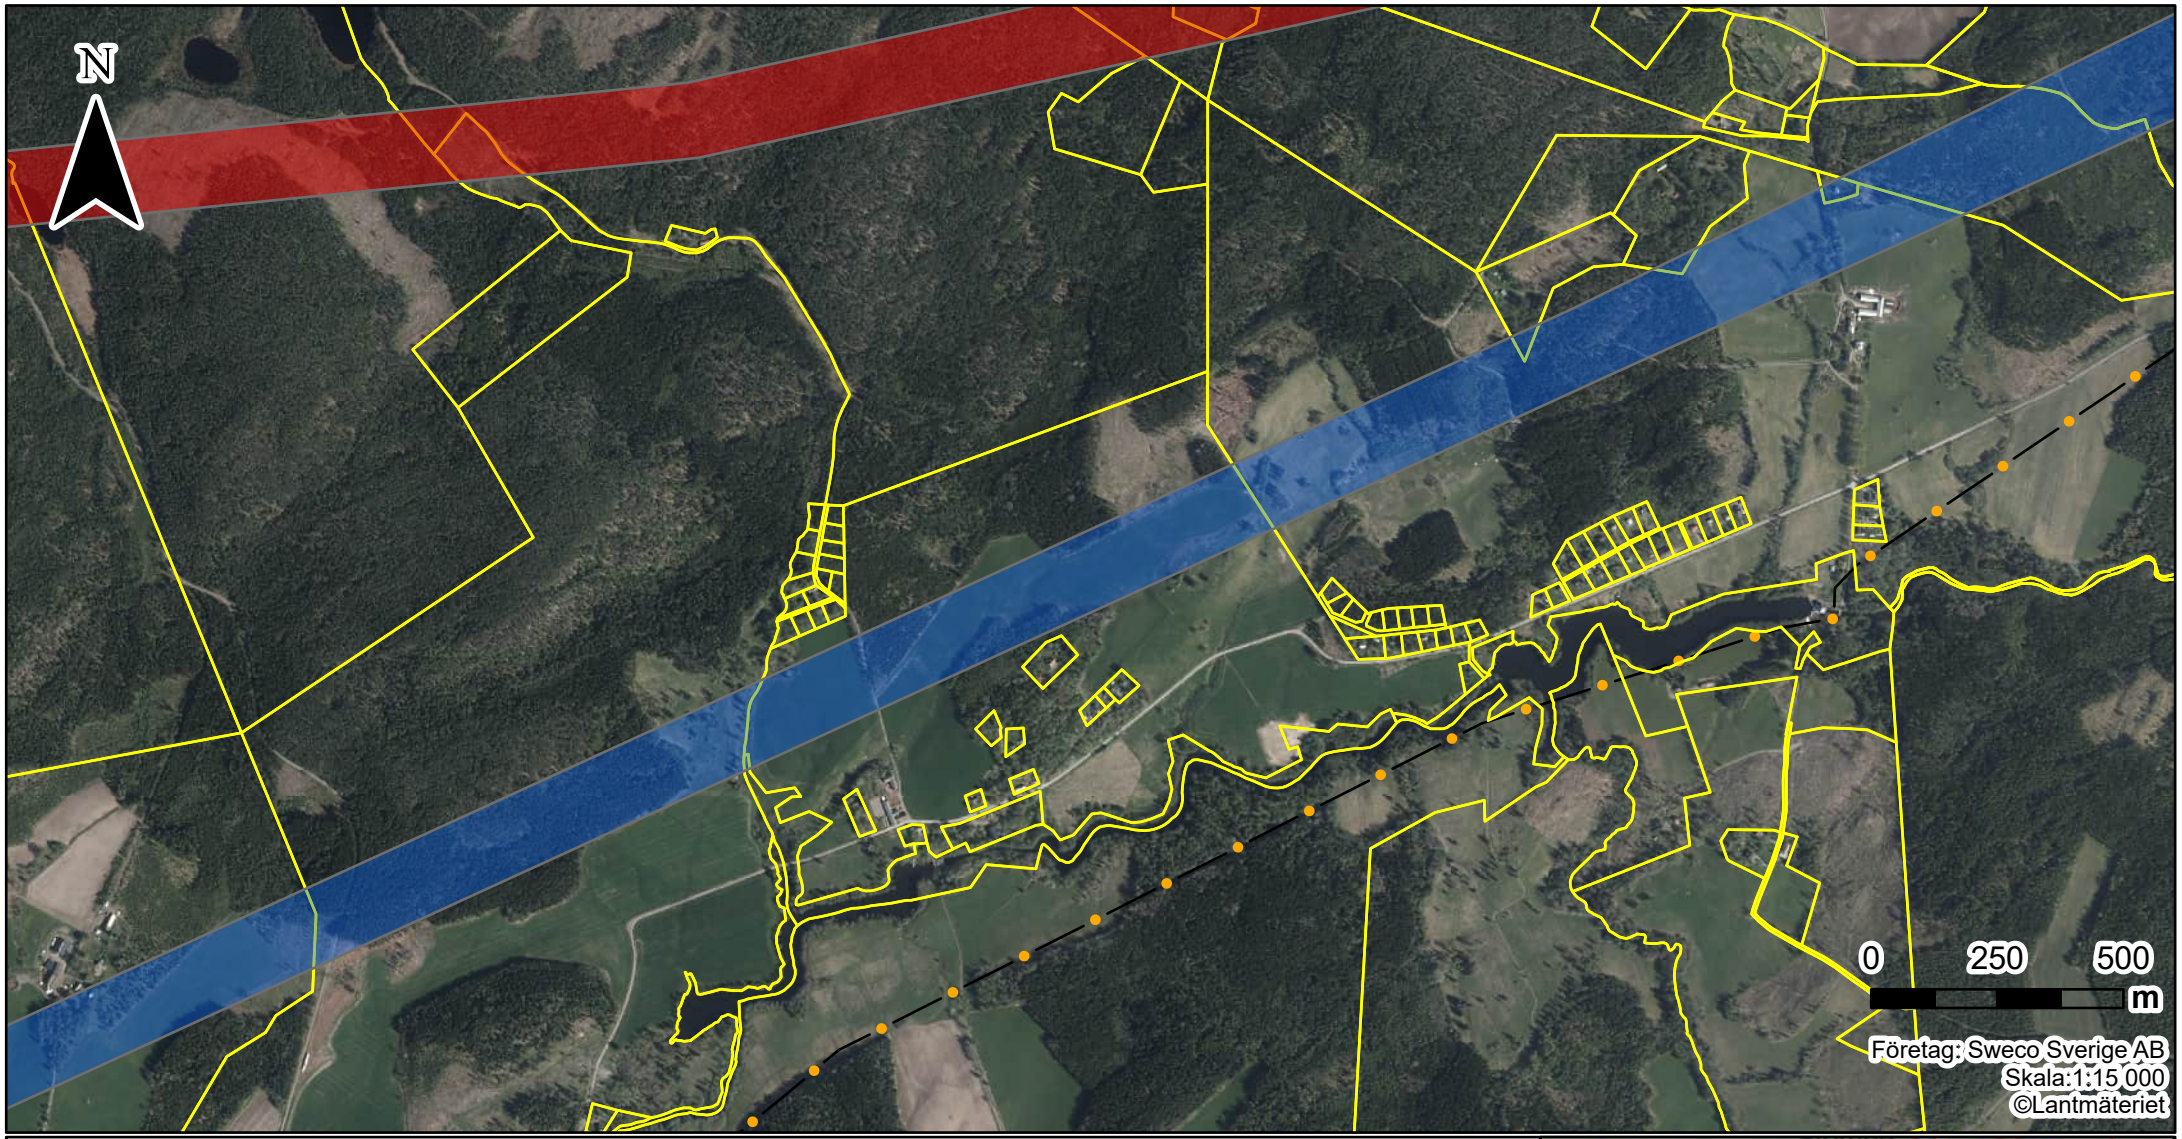


Bilaga 7b. Fastighetsgränser

Teckenförklaring

- Stråk A (förordat)
- Stråk B
- Station
- Fastighetsgränser och samfällighetsområden
- Befintlig regionnätsledning
- Befintlig stamätsledning

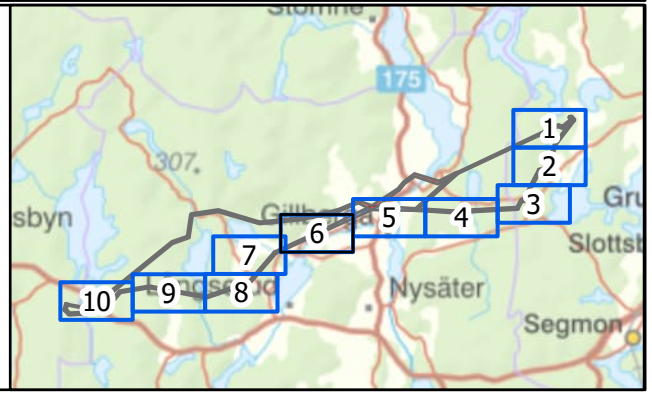


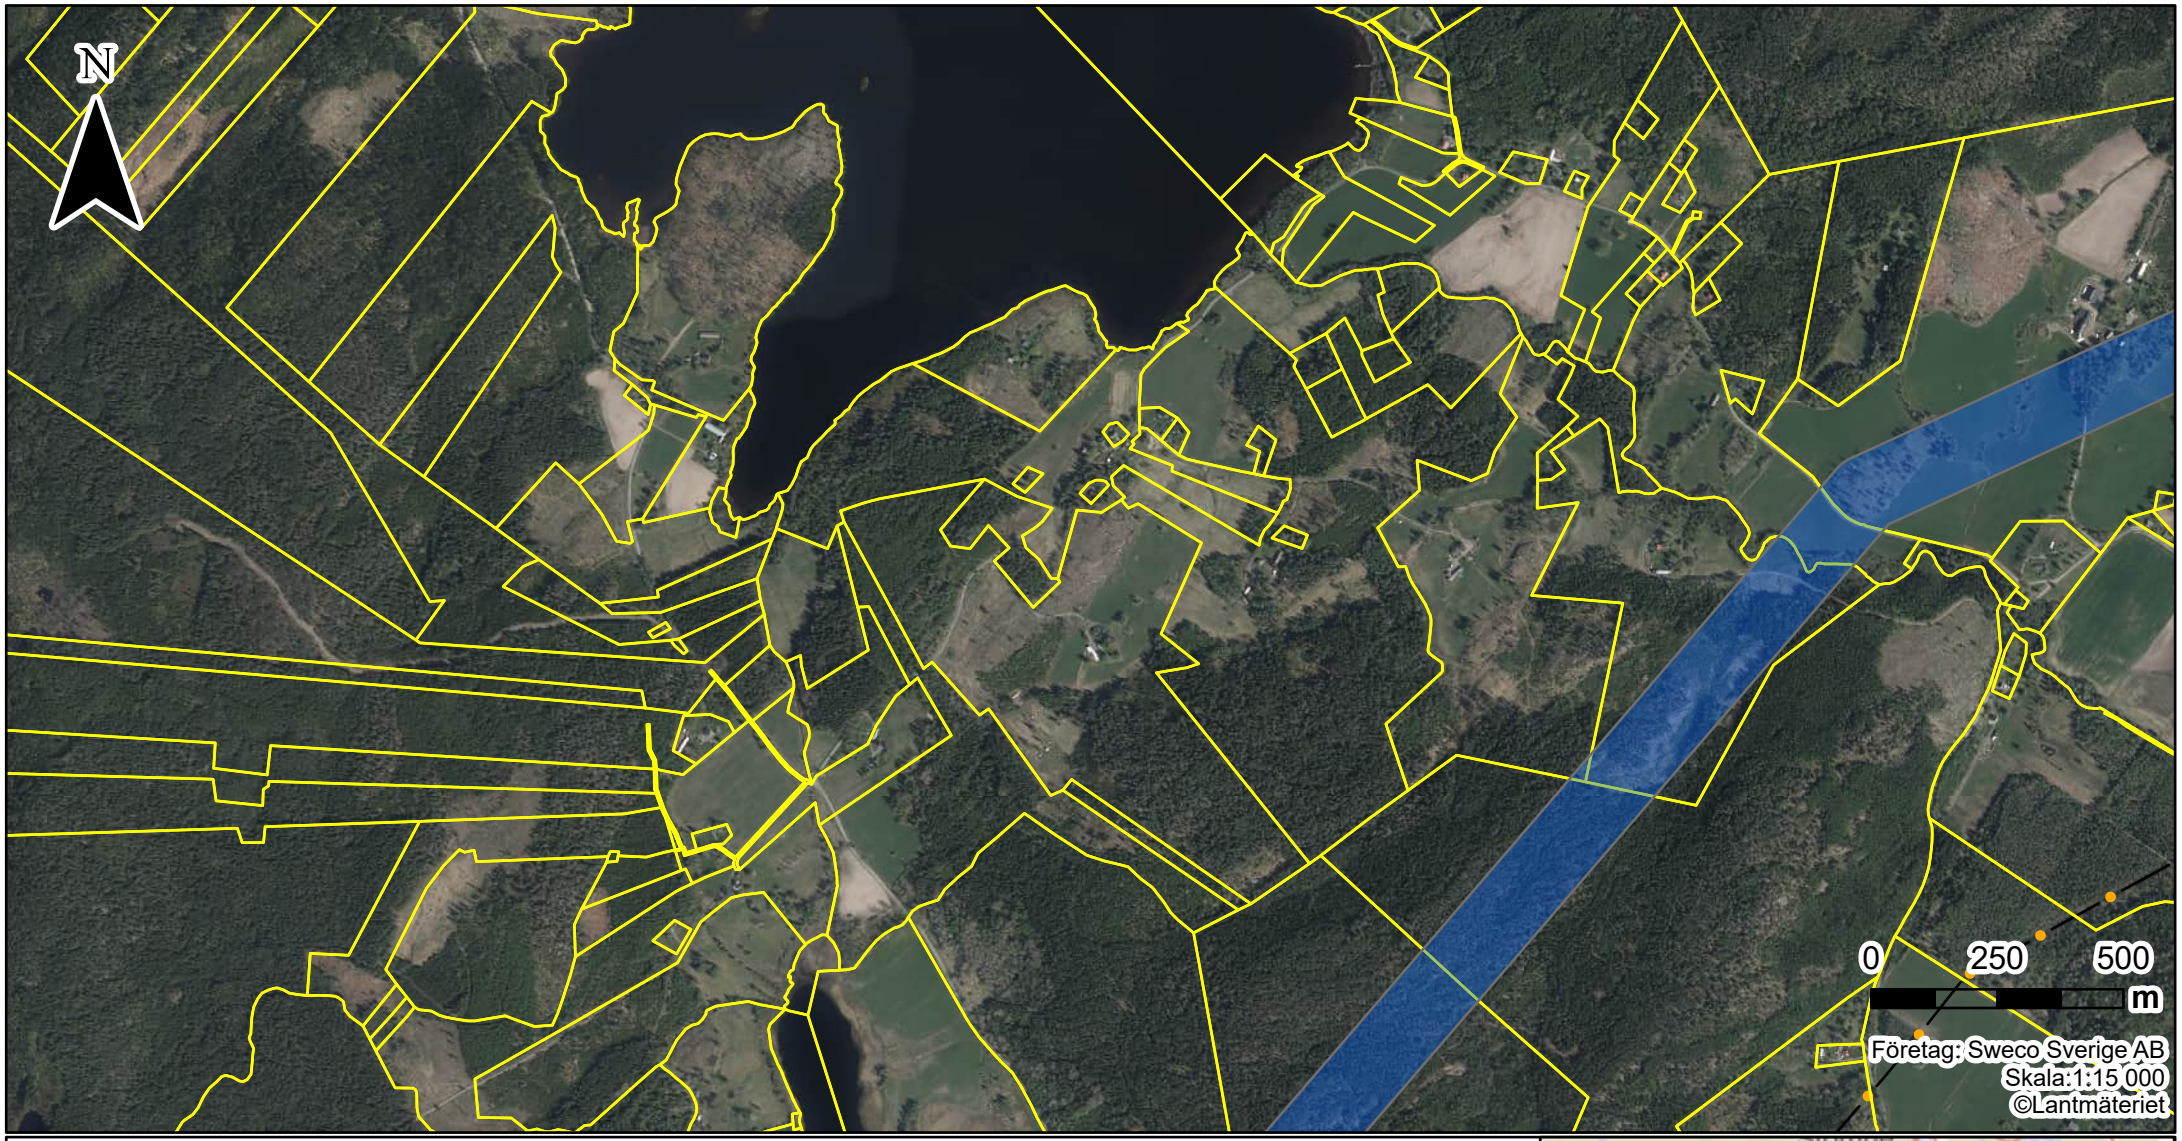


Bilaga 7b. Fastighetsgränser

Teckenförklaring

- Stråk B
- Station
- Fastighetsgränser och samfällighetsområden
- Befintlig regionnätsledning
- Befintlig stamätsledning

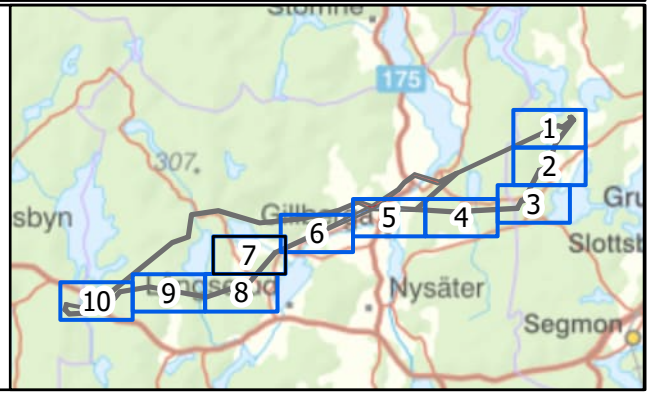


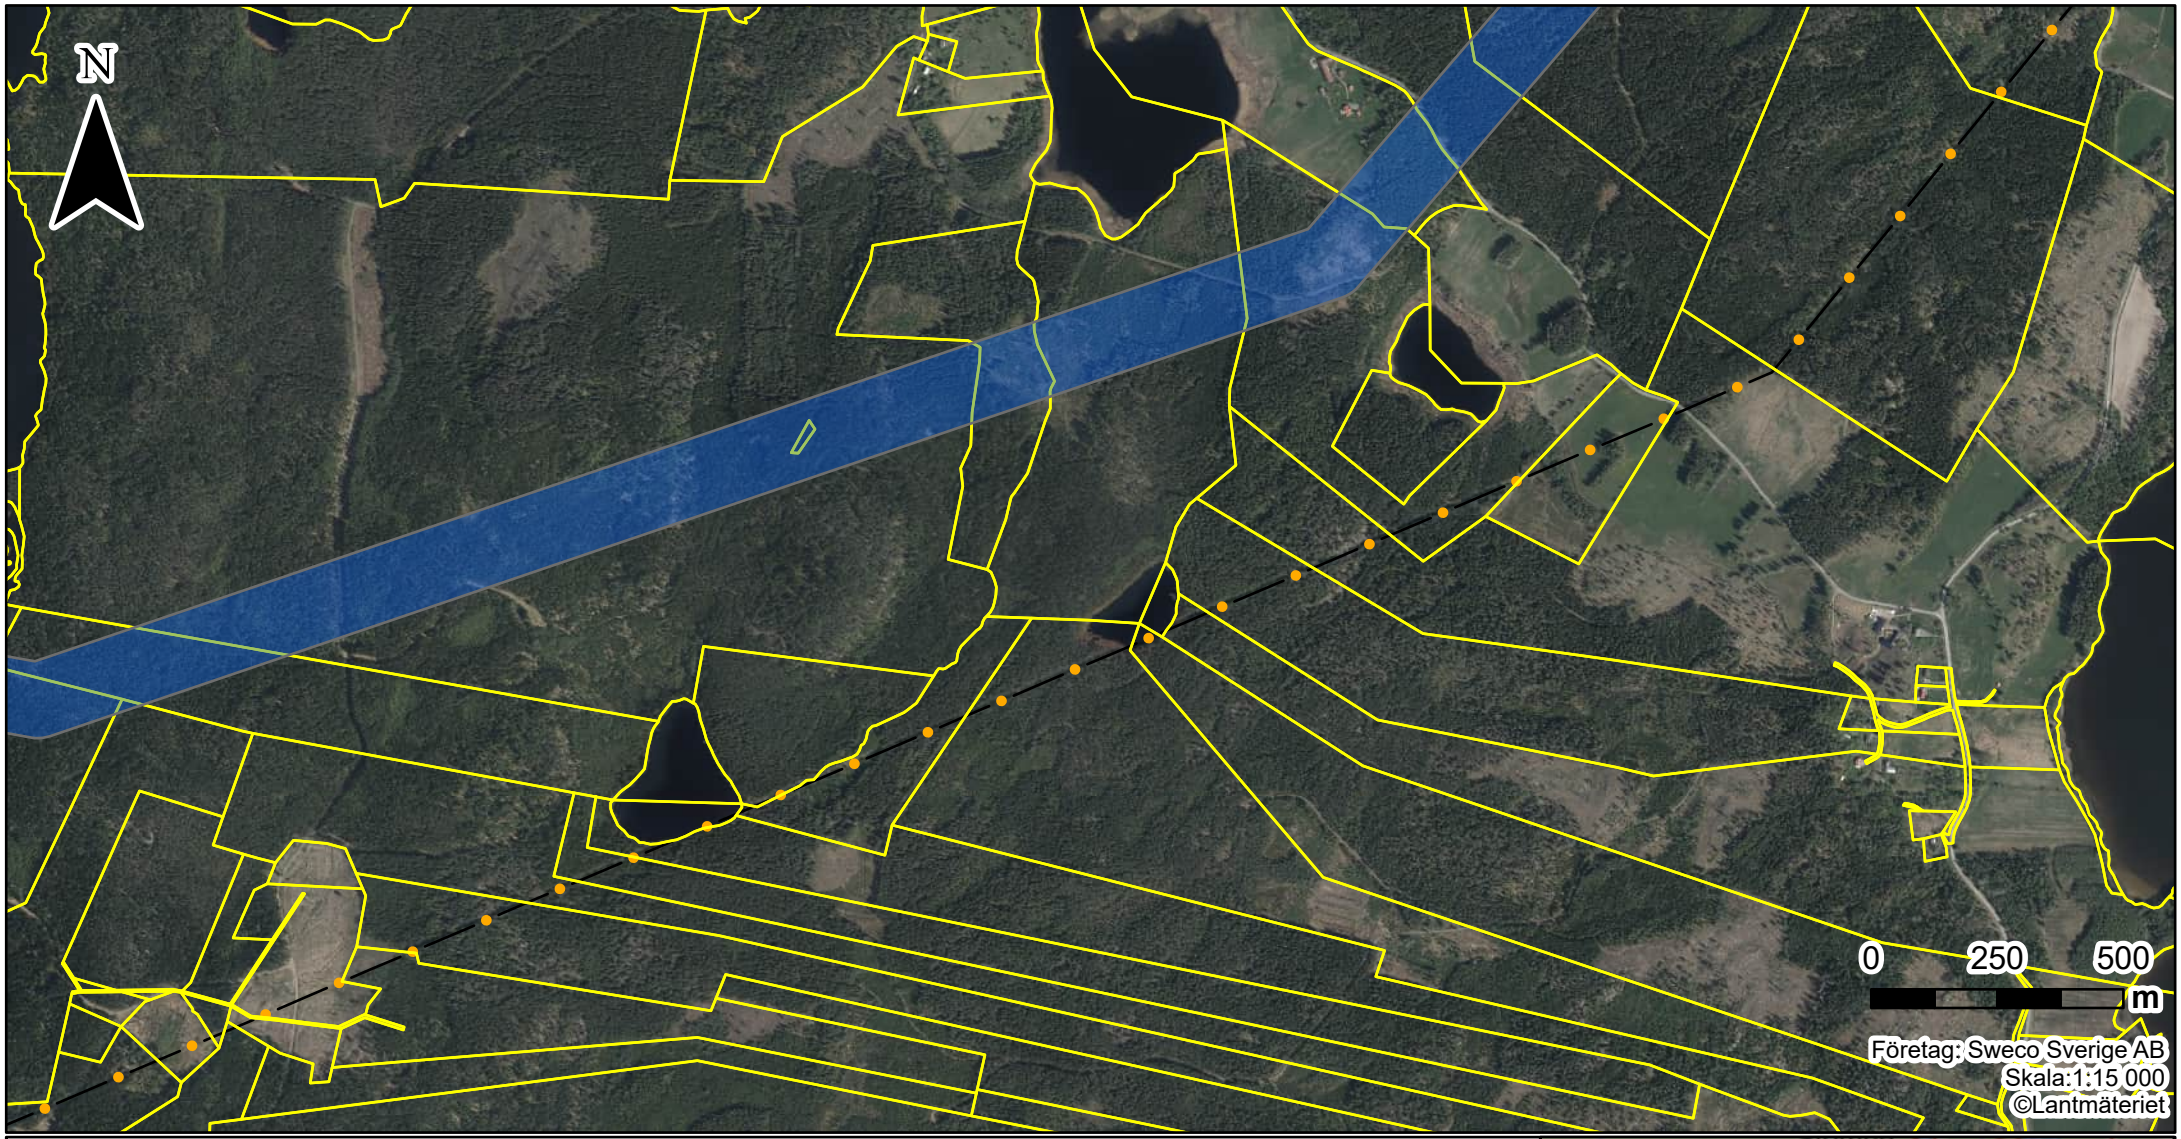


Bilaga 7b. Fastighetsgränser

Teckenförklaring

- Stråk B
- Station
- Fastighetsgränser och samfällighetsområden
- Befintlig regionnätsledning
- Befintlig stamätsledning

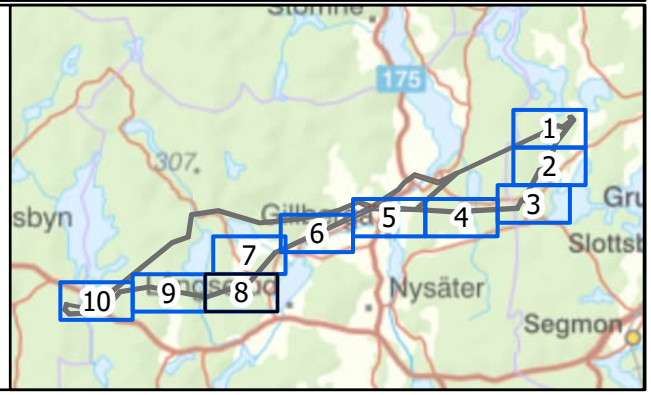


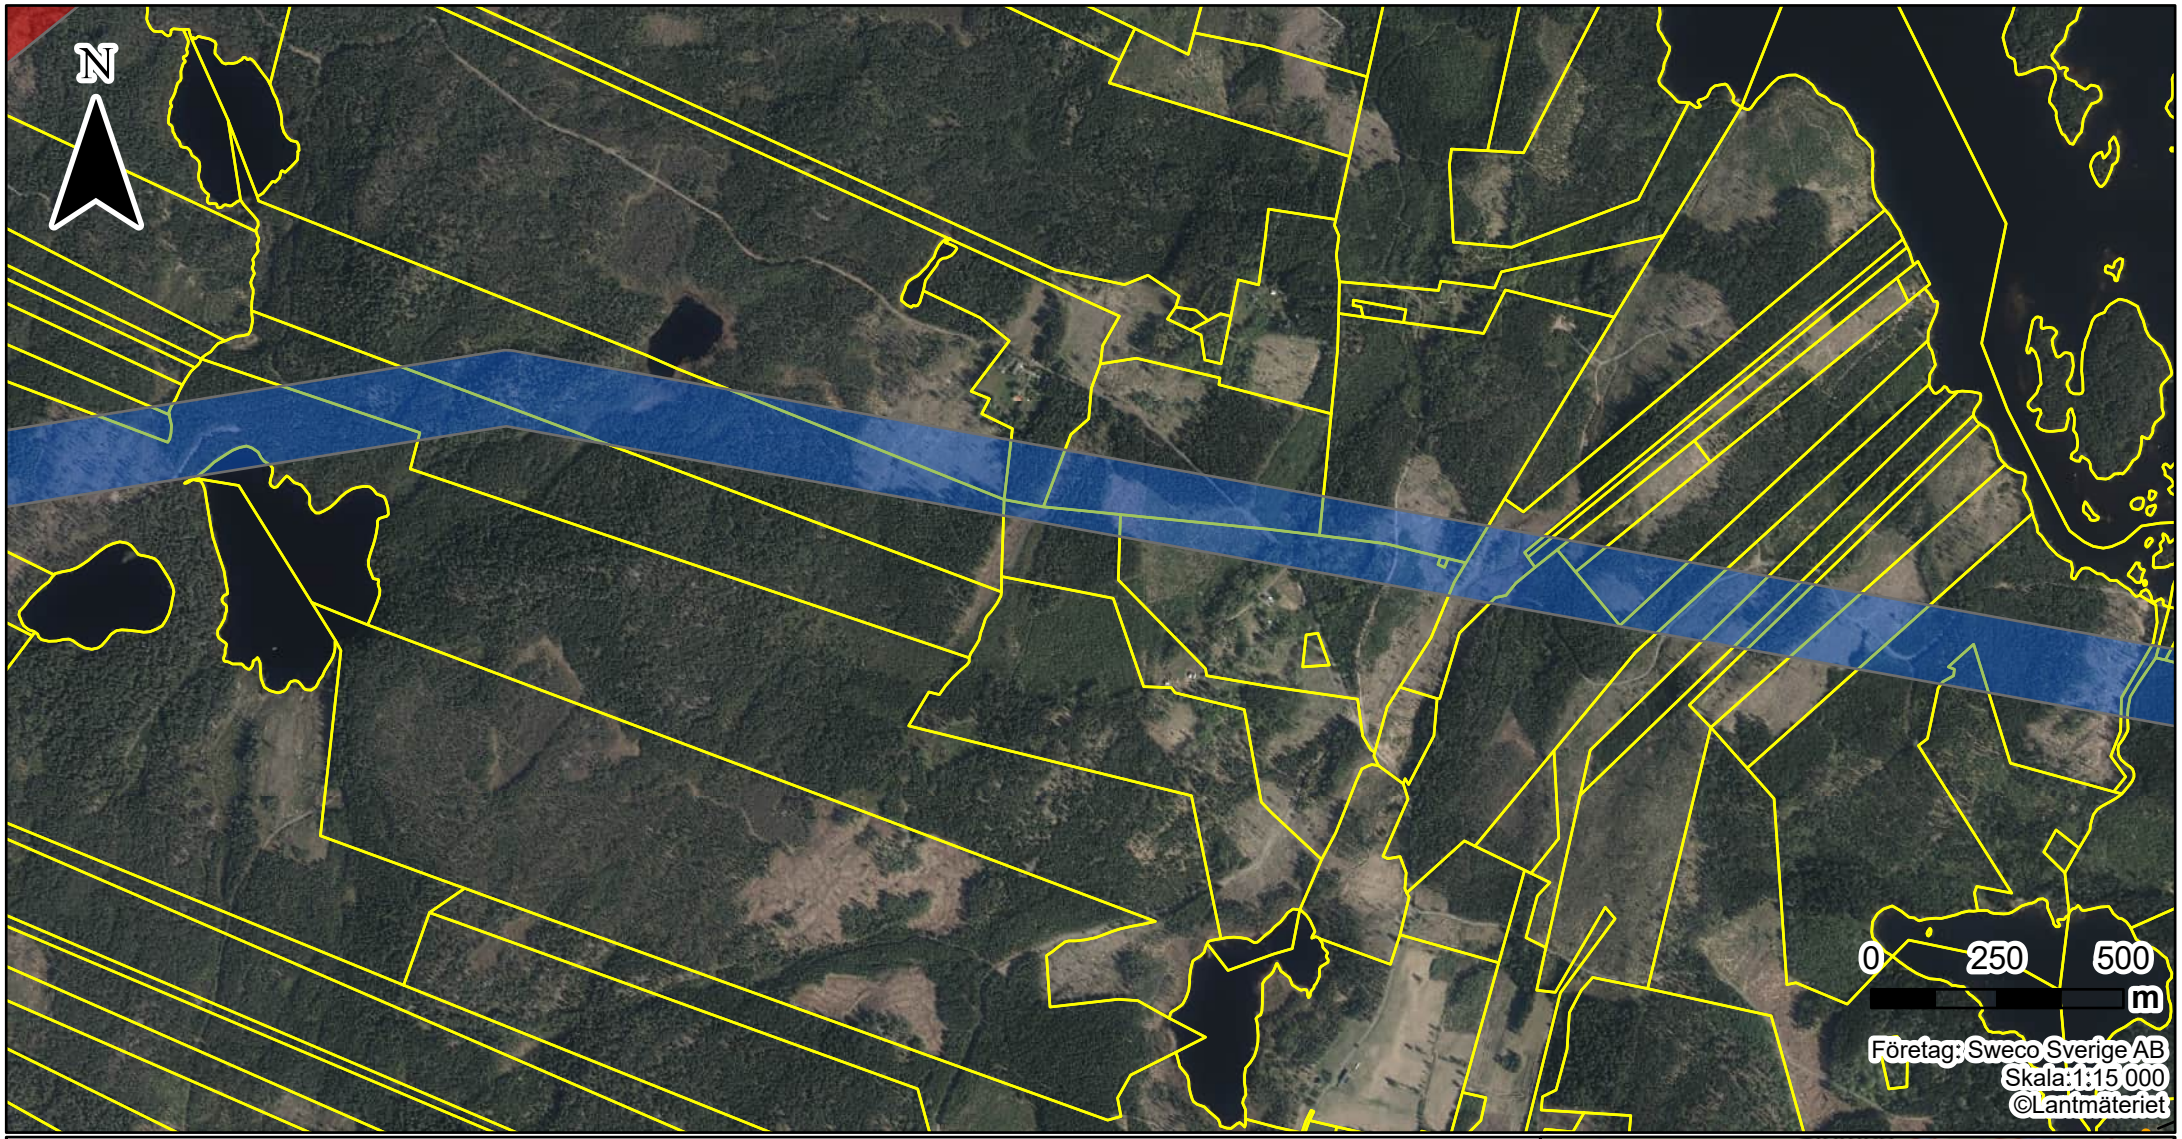


Bilaga 7b. Fastighetsgränser

Teckenförklaring

- Stråk A (förordat)
- Stråk B
- Station
- Fastighetsgränser och samfällighetsområden
- Befintlig regionnätsledning
- Befintlig stamätsledning

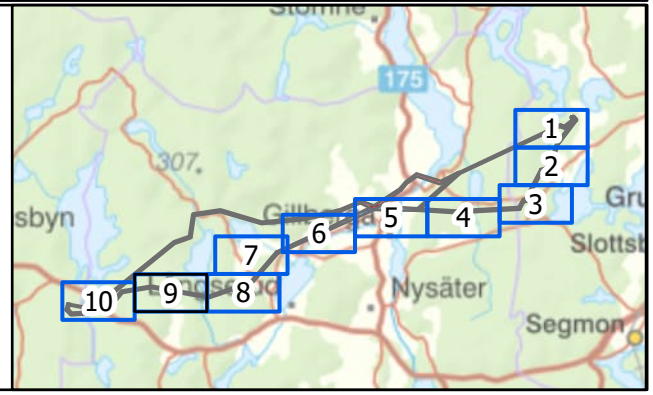

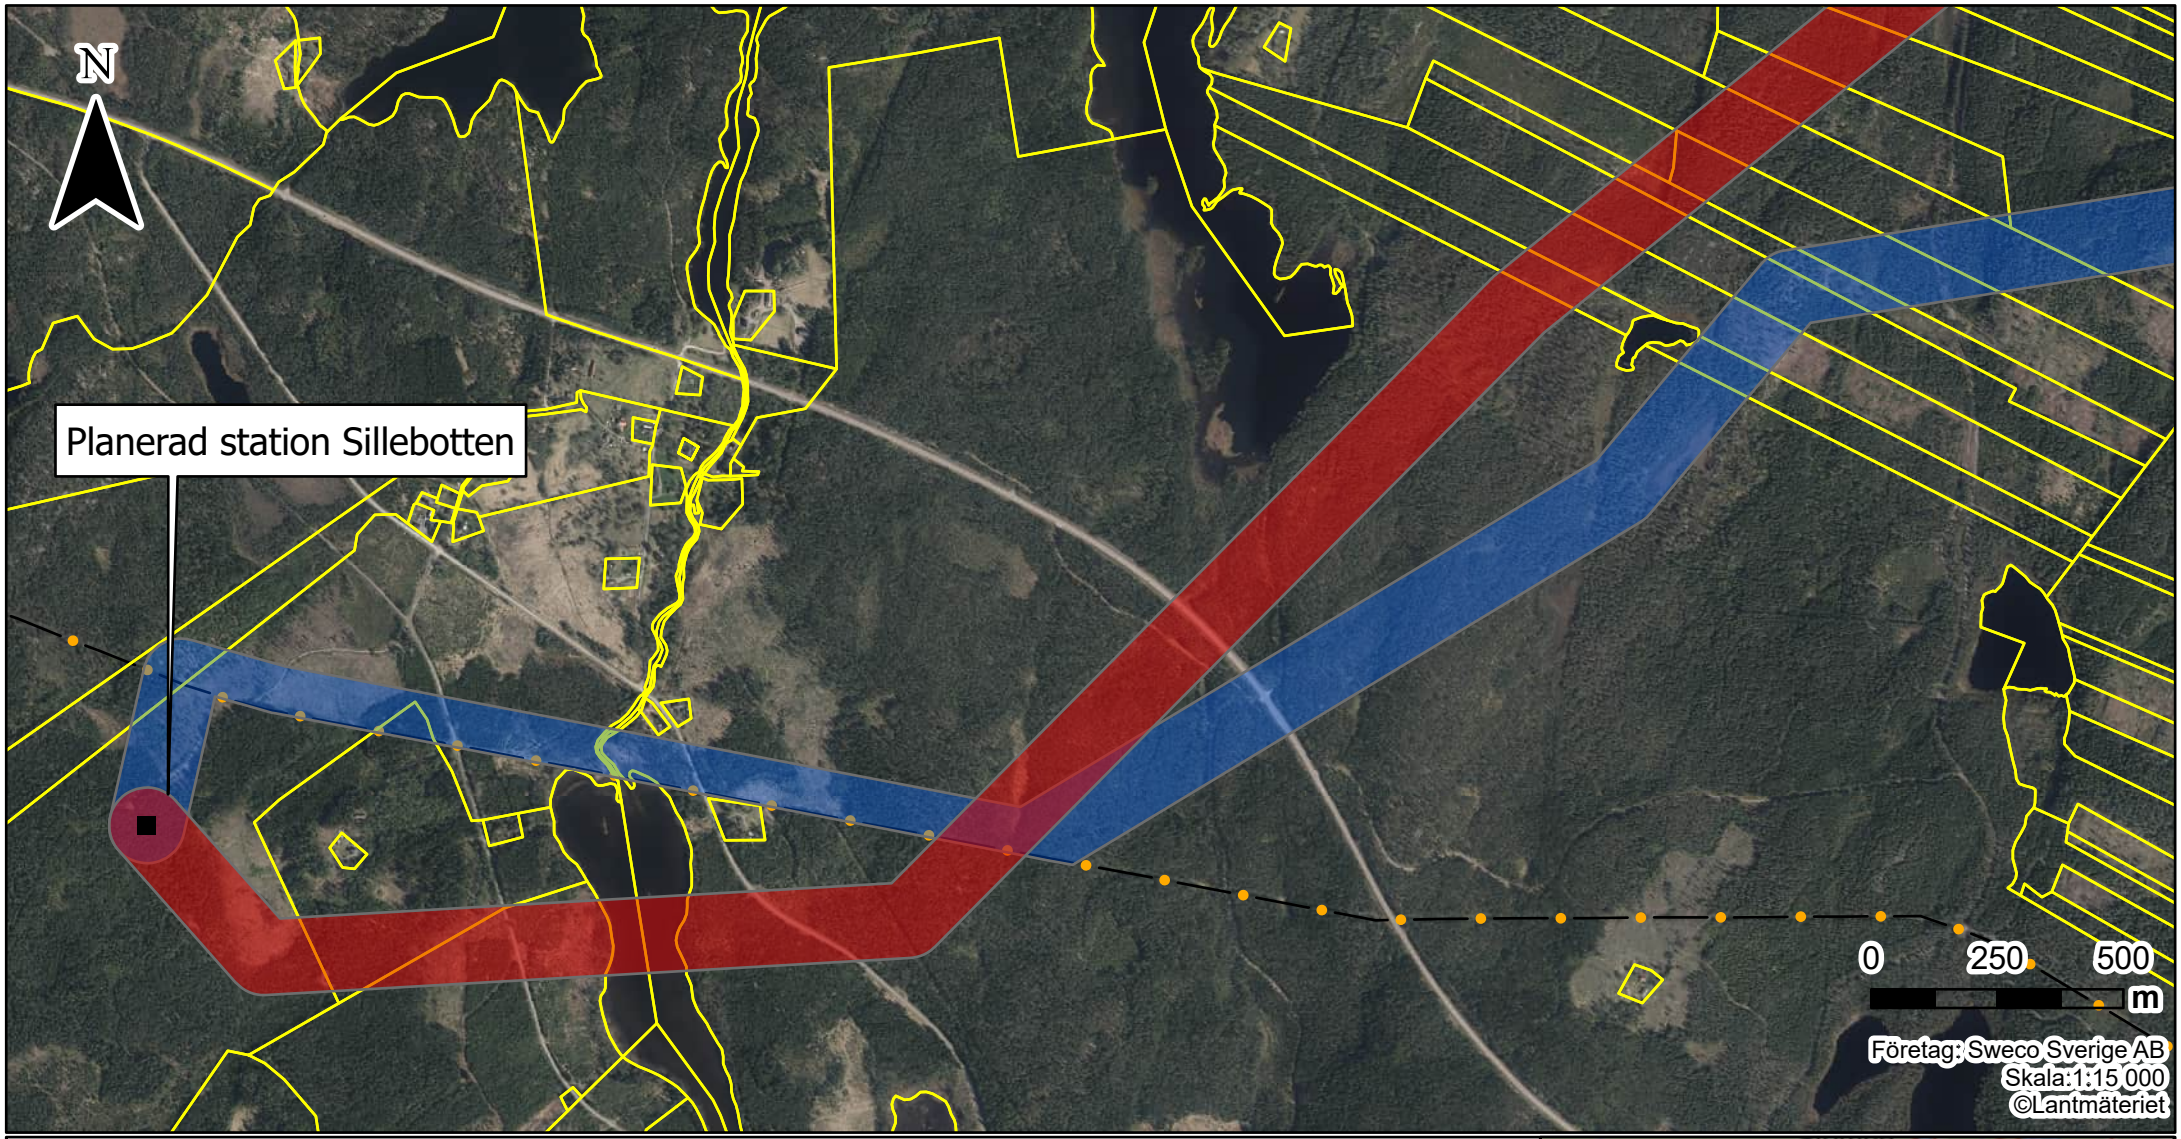

Bilaga 7b. Fastighetsgränser

Teckenförklaring

- Stråk A (förordat)
- Stråk B
- Station
- Fastighetsgränser och samfällighetsområden
- Befintlig regionnätsledning
- Befintlig stamätsledning

